


EMPLACEMENTS RESERVES


Le territoire communal n'est touché que par DEUX emplacements réservés au profit de la commune afin de permettre de réaliser les orientations particulières du PADD :

- ER1 : Permettre la réalisation de la maison des anciens
- ER2 : Permettre l'agrandissement du cimetière.

PLAN DE LOCALISATION EMPLACEMENT RESERVE N°1

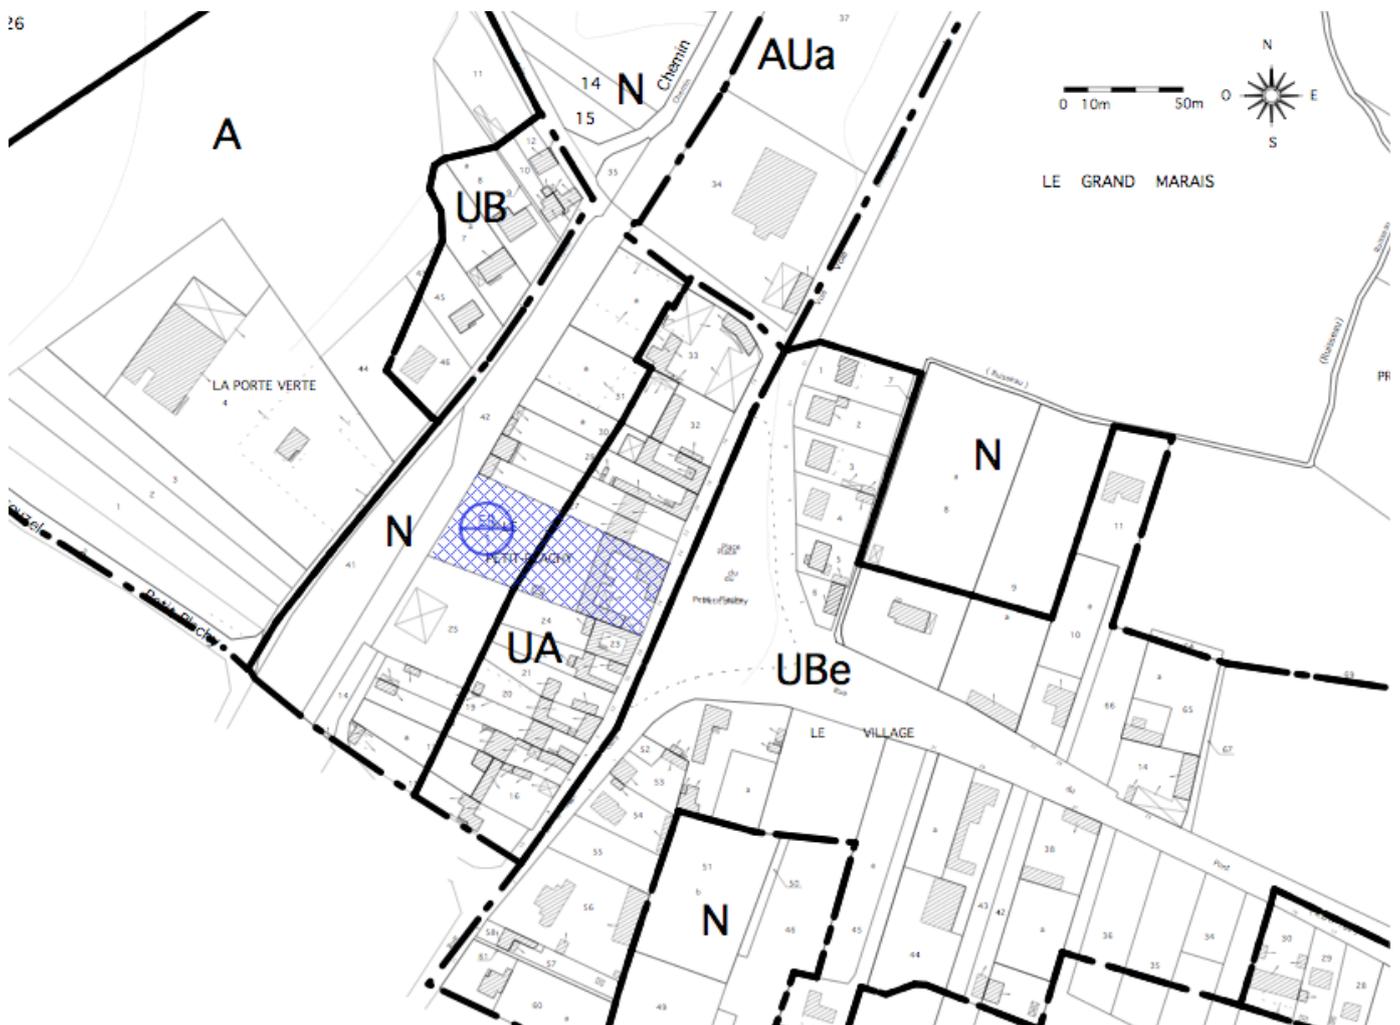

PLAN DE LOCALISATION EMPLACEMENT RESERVE N°2

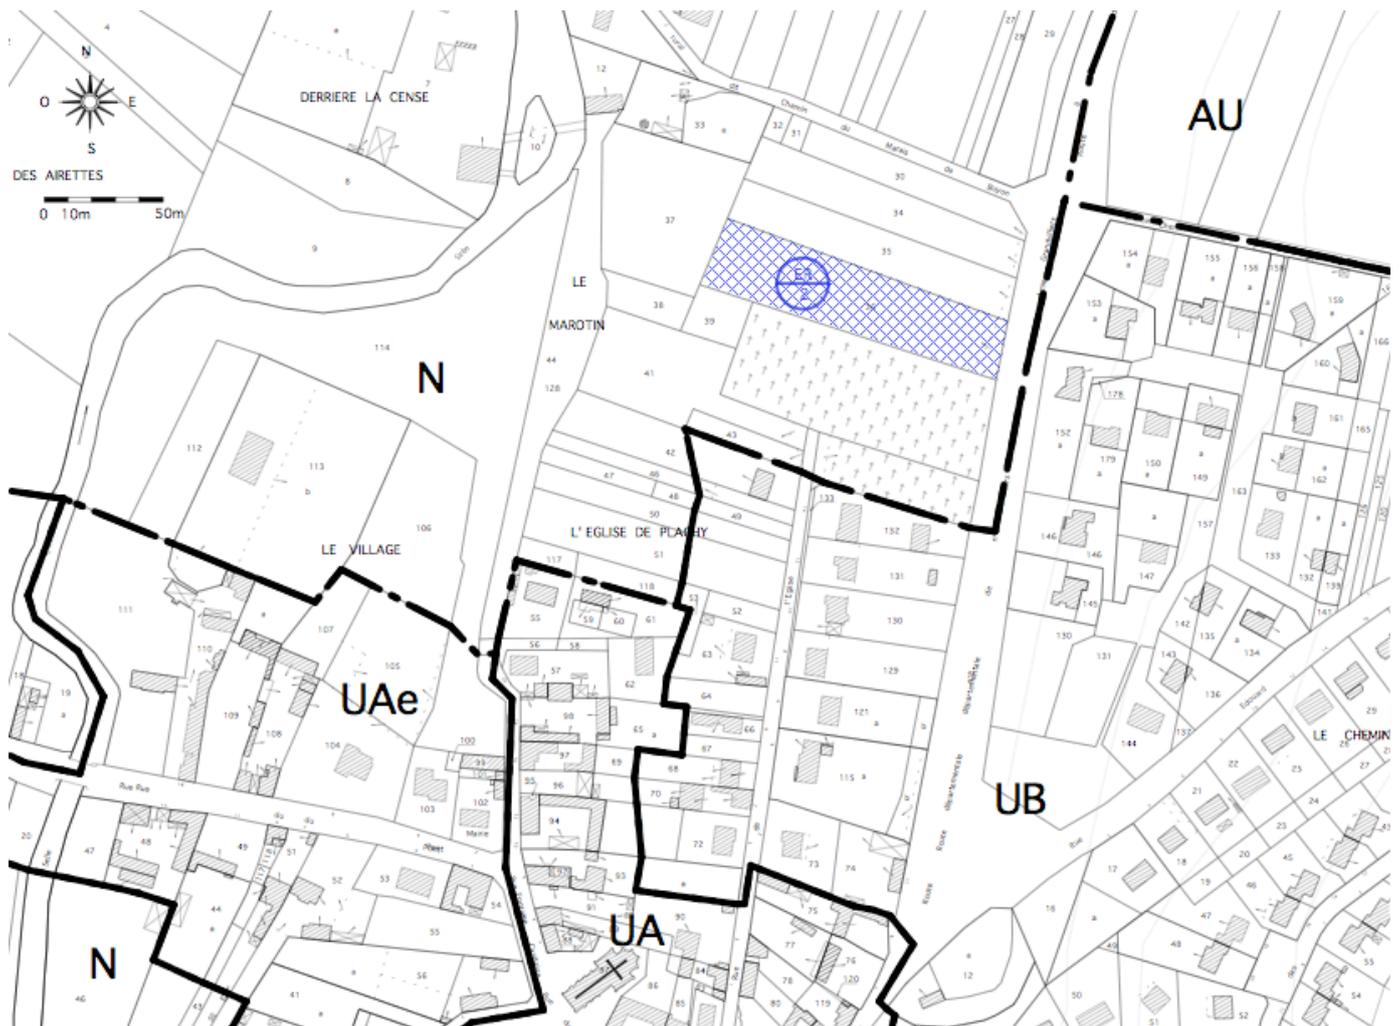

INFORMATIONS CADASTRALES SUR LES EMPLACEMENTS RÉSERVÉS

ER1 :

cadastre.gouv.fr

Informations littérales relatives à 2 parcelles sur la commune : PLACHY-BUYON (80).

Références de la parcelle 000 AA 50

Référence cadastrale de la parcelle
 Contenance cadastrale
 Adresse

000 AA 50
1 542 mètres carrés
0 LE PETIT PLACHY
80160 PLACHY-BUYON

Références de la parcelle 000 AA 49

Référence cadastrale de la parcelle
 Contenance cadastrale
 Adresse

000 AA 49
1 882 mètres carrés
26 PL DU PETIT PLACHY
80160 PLACHY-BUYON

ER2 :

cadastre.gouv.fr

Informations littérales relatives à 1 parcelle sur la commune : PLACHY-BUYON (80).

Références de la parcelle 000 AB 36

Référence cadastrale de la parcelle	000 AB 36
Contenance cadastrale	3 573 mètres carrés
Adresse	0 EGLISE DE PLACHY 80160 PLACHY-BUYON

SURFACES TOTALES DES EMPLACEMENTS RESERVES :

Les surfaces des emplacements réservés sont définies à partir de la matrice cadastrale, sans bornage contradictoire sur le terrain réalisé par un géomètre expert.

ER1 : 3424 m²

ER2 : 3573 m²